


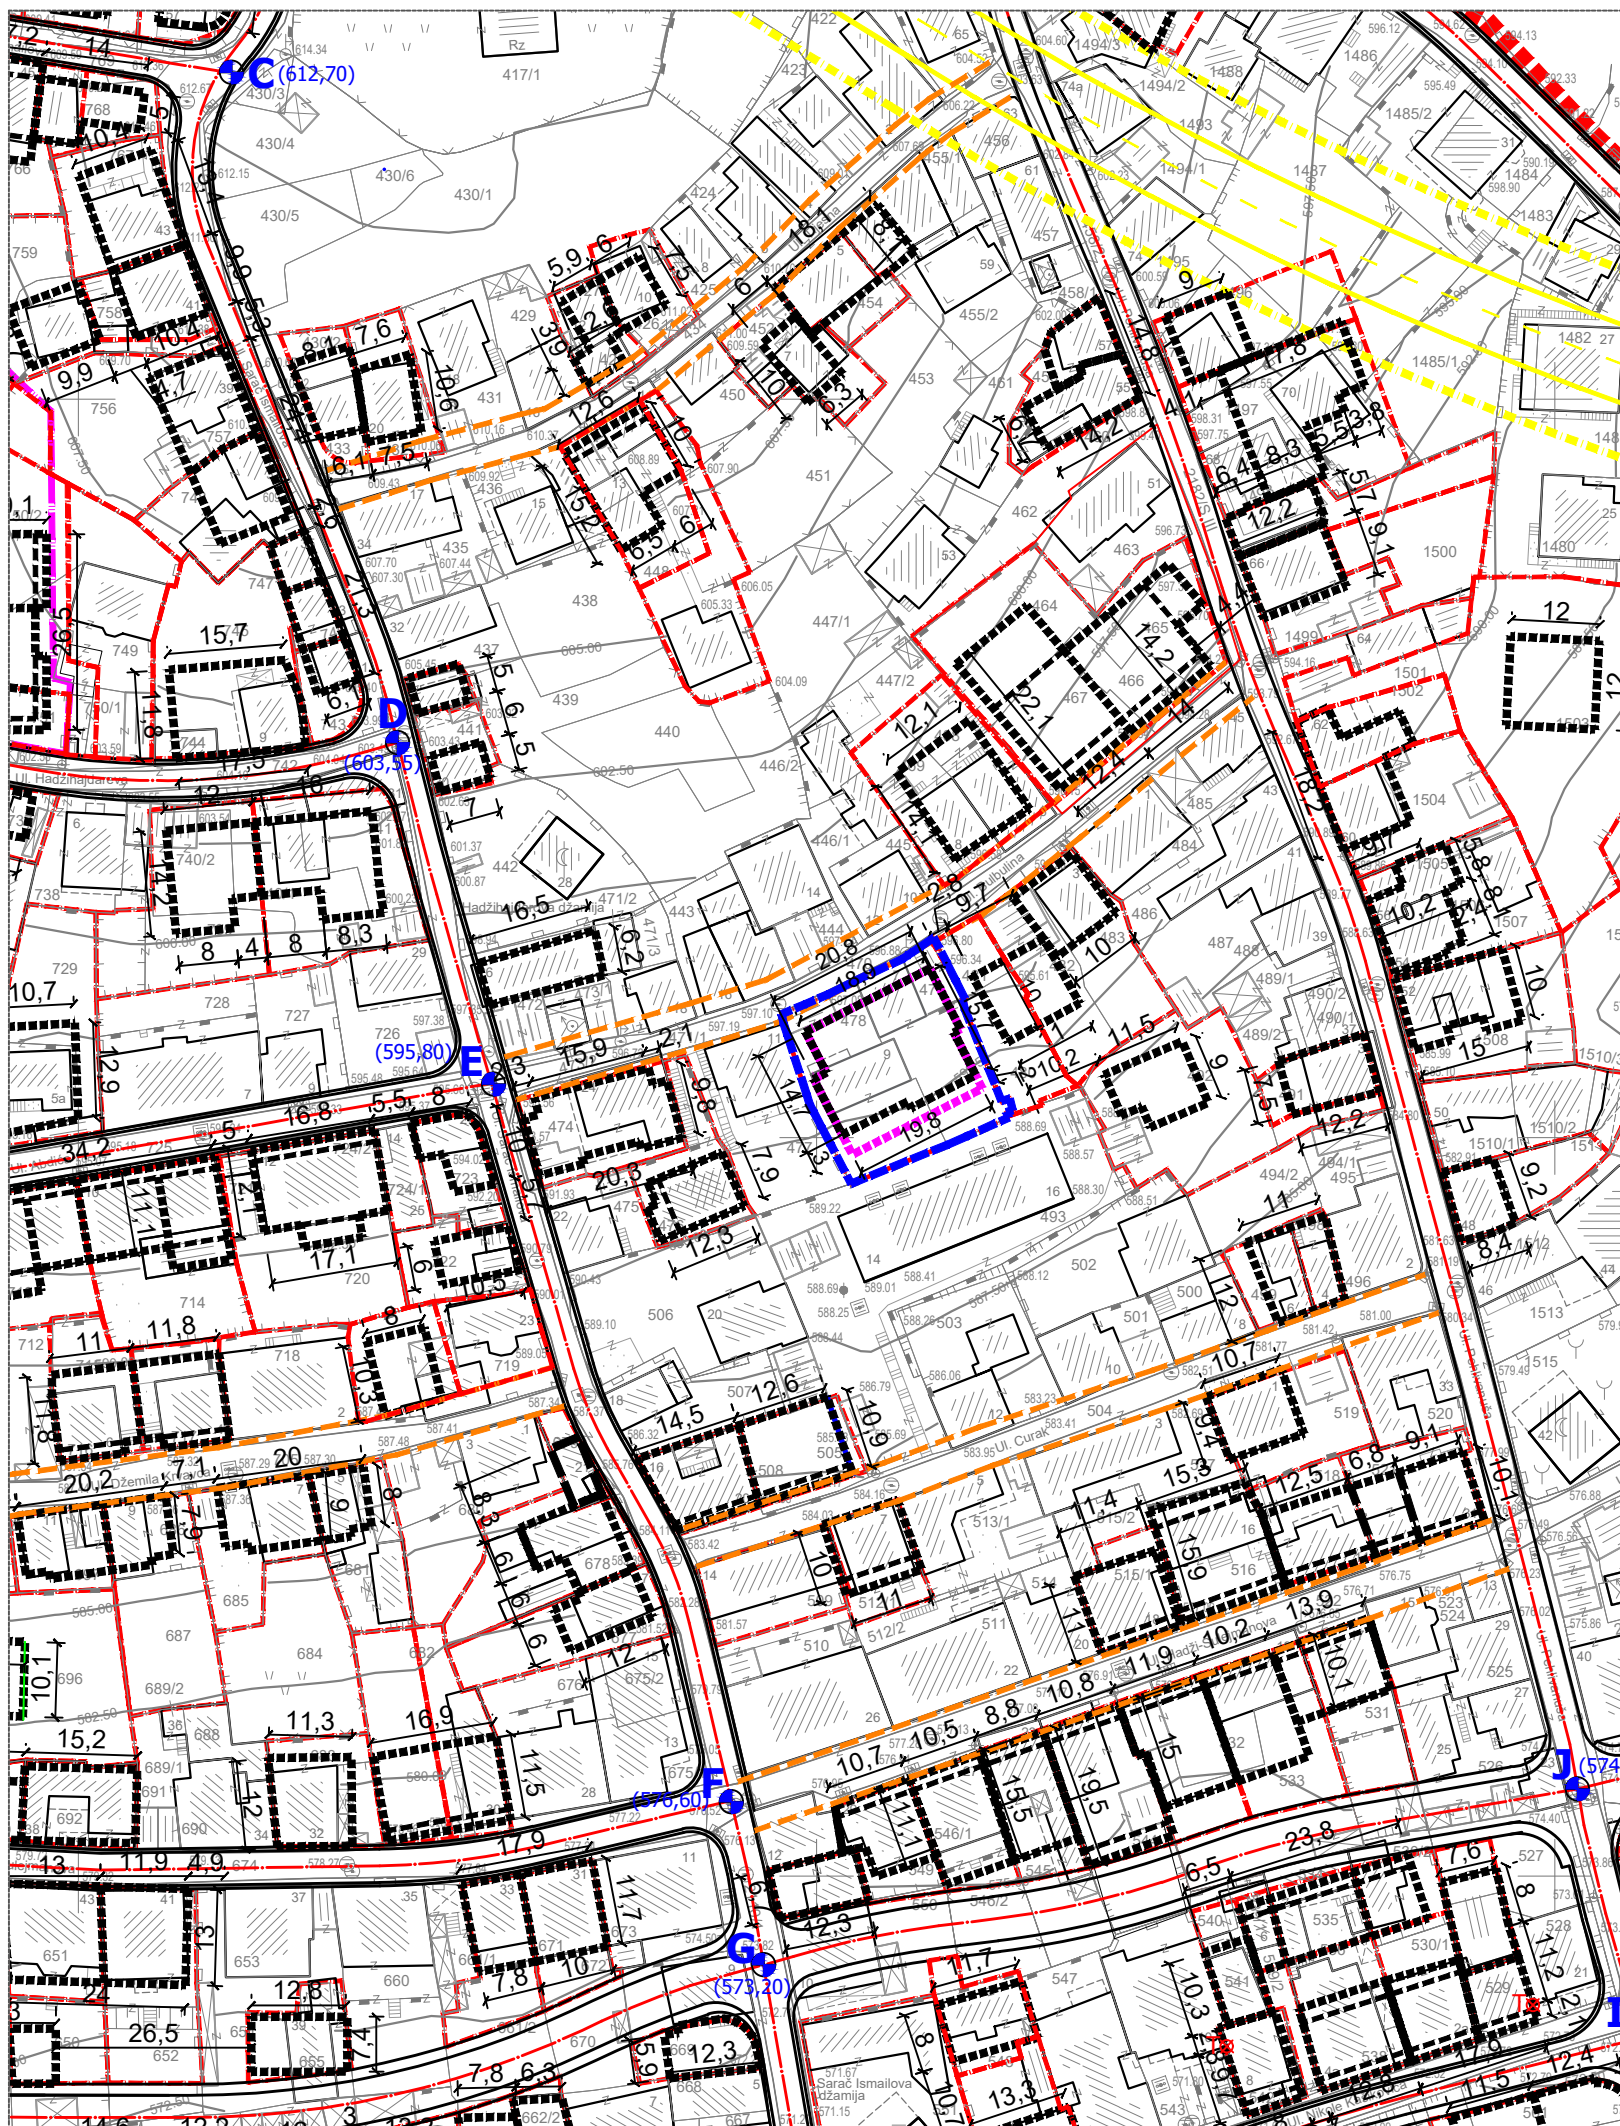

IZMJENE I DOPUNE REGULACIONOG PLANA „BJELAVE - MEJTAŠ,, STAMBENI OBJEKAT NA K.Č. BR. 478 I K.Č. BR. 479 K.O. SARAJEVO IV

URBANIZAM
MREŽA GRAĐEVINSKIH I REGULACIONIH LINIJA
M 1:1000

■■■■■■■■■■ GRANICA OBUHVATA IZMJENA I DOPUNA PLANA

--- REGULACIONA LINIJA (planirana parcelacija)

----- GRAĐEVINSKA LINIJA OBJEKTA

■■■■■■■■■■ GRAĐEVINSKA LINIJA- podrumске etaže

ZAVOD ZA PLANIRANJE RAZVOJA KANTONA SARAJEVO

NARUČILAC:	NAČELNIK OPĆINE CENTAR		
ELABORAT:	IZMJENE I DOPUNE REGULACIONOG PLANA "BJELAVE - MEJTAŠ"		
FAZA:	URBANIZAM	RAZMJERA:	DIMENZIJA (cm):
		1:1000	43 x 30
SADRŽAJ:	MREŽA GRAĐEVINSKIH I REGULACIONIH LINIJA	DATUM:	BROJ PRILOGA:
		Decembar, 2020.	9.