


6532500 000000

6535000 000000

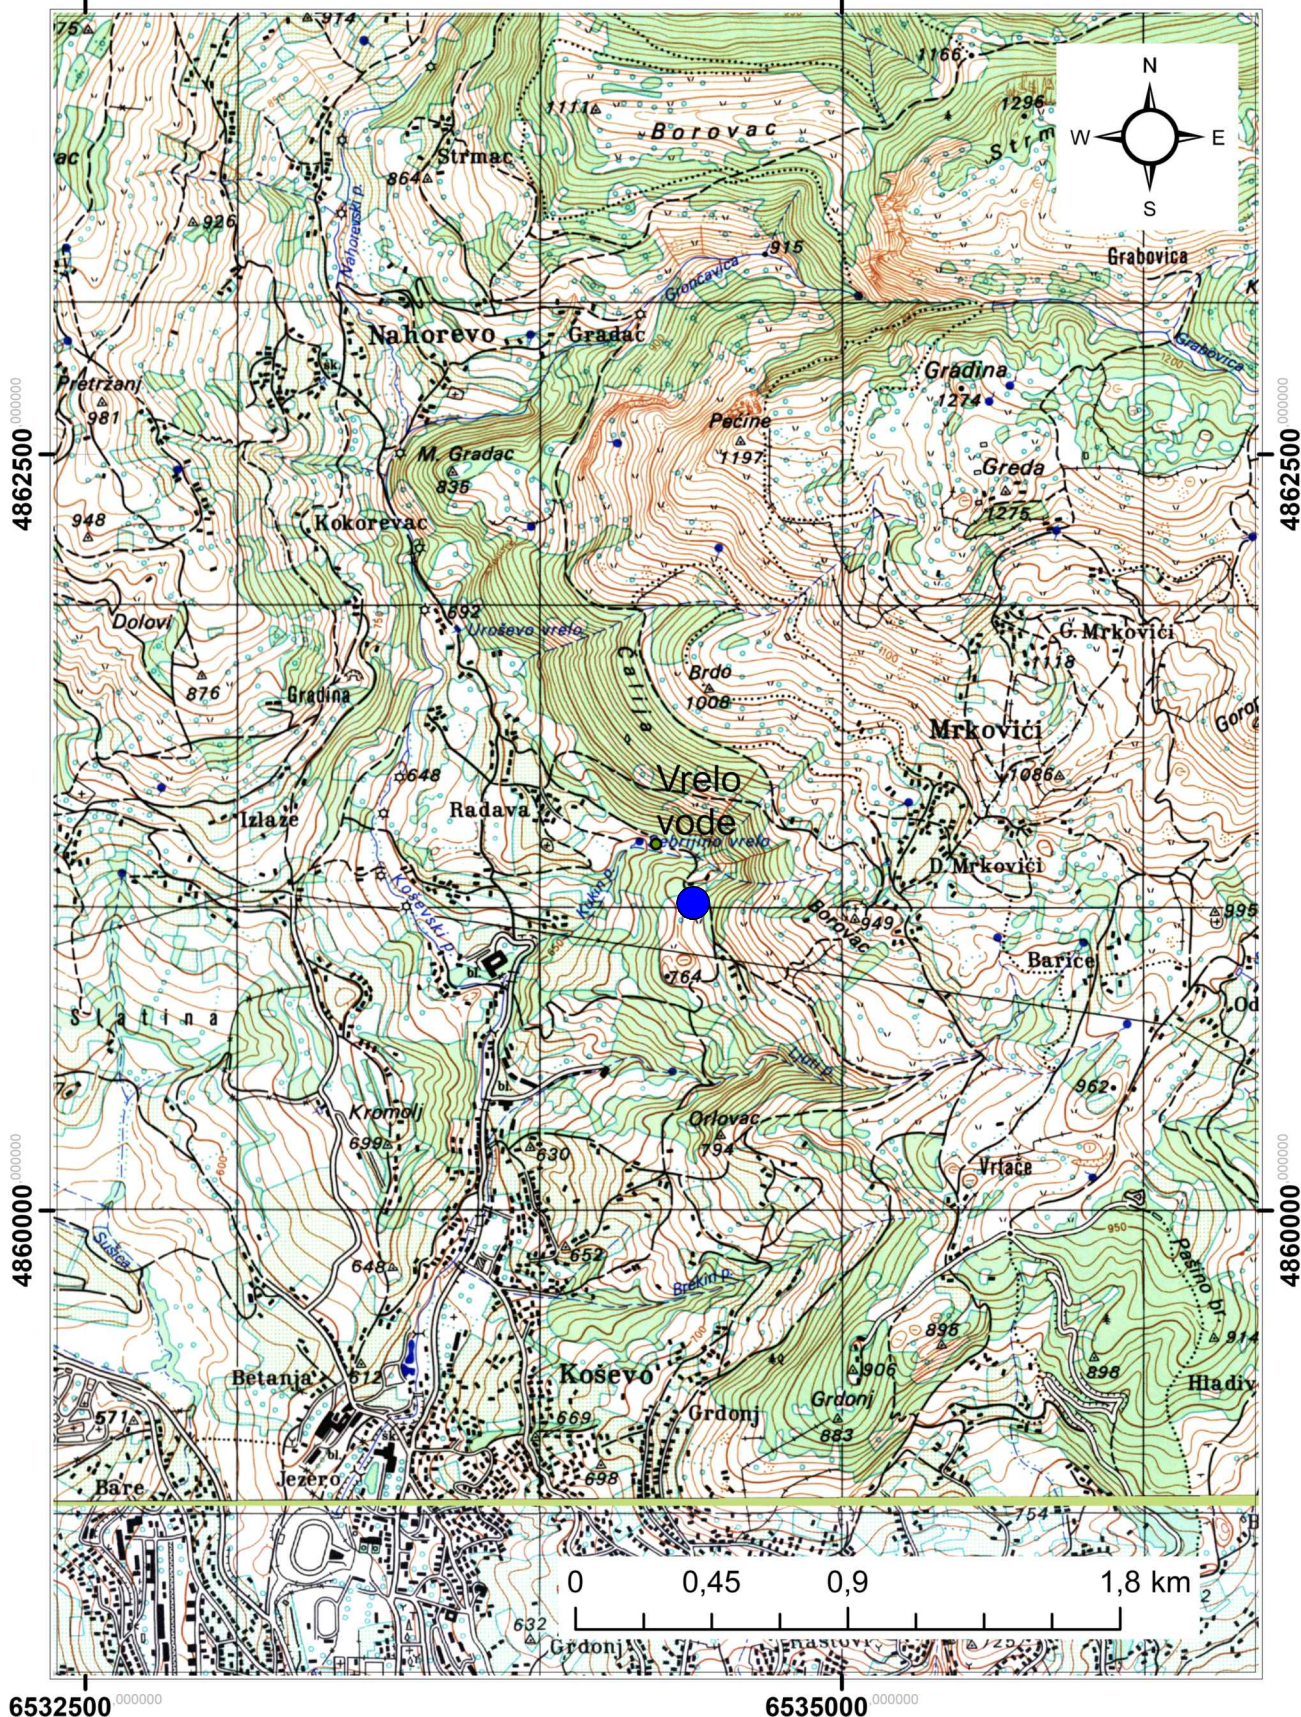

6532500 000000

6535000 000000

ZAVOD ZA VODOPRIVREDU D.D. SARAJEVO

Naziv projekta :		ELABORAT ZONA SANITARNE ZAŠTITE IZVORIŠTA VRELA VODE OPĆINA CENTAR - SARAJEVO		Mjerilo :
Broj / Naziv priloga :		1	Pregledna situacija izvorišta	Mjesto pečata :
Naručilac :		Općina Centar		
Odgovorni projektant :		mr.sci. Alić Edin, dipl.ing.geol.		Datum :
Tehnička obrada :		mr.sci. Alić Edin, dipl.ing.geol.		Novembar 2020.