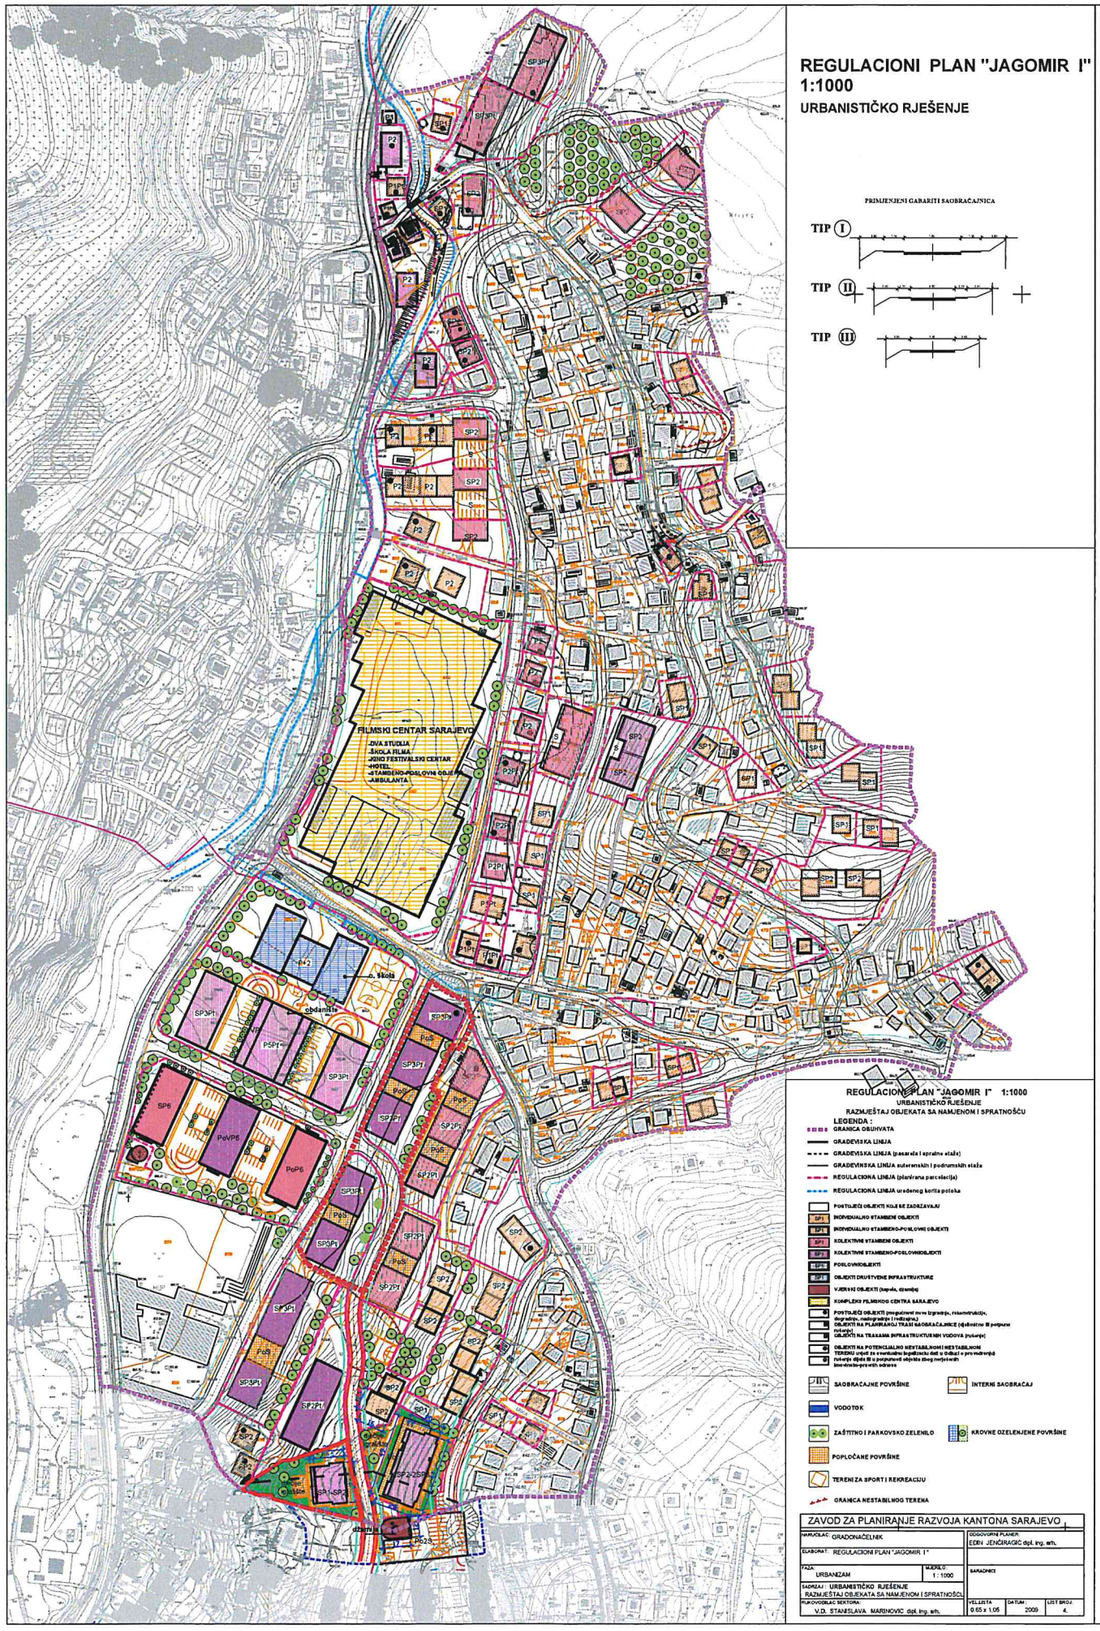

IZMJENE I DOPUNE REGULACIONOG PLANA "JAGOMIR I"

Stambeno-poslovni objekti na k.č. 358/1, 358/2, 358/3, 358/6, 359/2, 360, 361/2, 361/3 K.O. Sarajevo V

IZVOD IZ REGULACIONOG PLANA "JAGOMIR I"

("Službene novine Kantona Sarajevo" broj 20/09, 22/06, 02/10, 12/10, 24/11, 25/12, 34/14, 42/14, 33/17, 49/19)

S

M 1:2000

LEGENDA :

- GRANICA OBUHVATA REGULACIONOG PLANA "JAGOMIR I" ("Službene novine Kantona Sarajevo", br. 20/09, 22/06, 02/10, 12/10, 24/11, 25/12, 34/14, 42/14, 33/17, 49/19)
- GRANICA OBUHVATA IZMJENA I DOPUNA REGULACIONOG PLANA "JAGOMIR I" - ("Službene novine Kantona Sarajevo", br. 29/22)

ZAVOD ZA PLANIRANJE RAZVOJA KANTONA SARAJEVO

NARUČILAC:	NAČELNIK OPĆINE CENTAR		
ELABORAT:	IZMJENE I DOPUNE REGULACIONOG PLANA "JAGOMIR I"		
FAZA:	URBANIZAM	RAZMJERA: 1:2000	DIMENZIJA (cm):
SADRŽAJ:	IZVOD IZ REGULACIONOG PLANA "JAGOMIR I"	DATUM: 10/2022	BROJ PRILOGA: 01